



Wohnung 1.1.1.

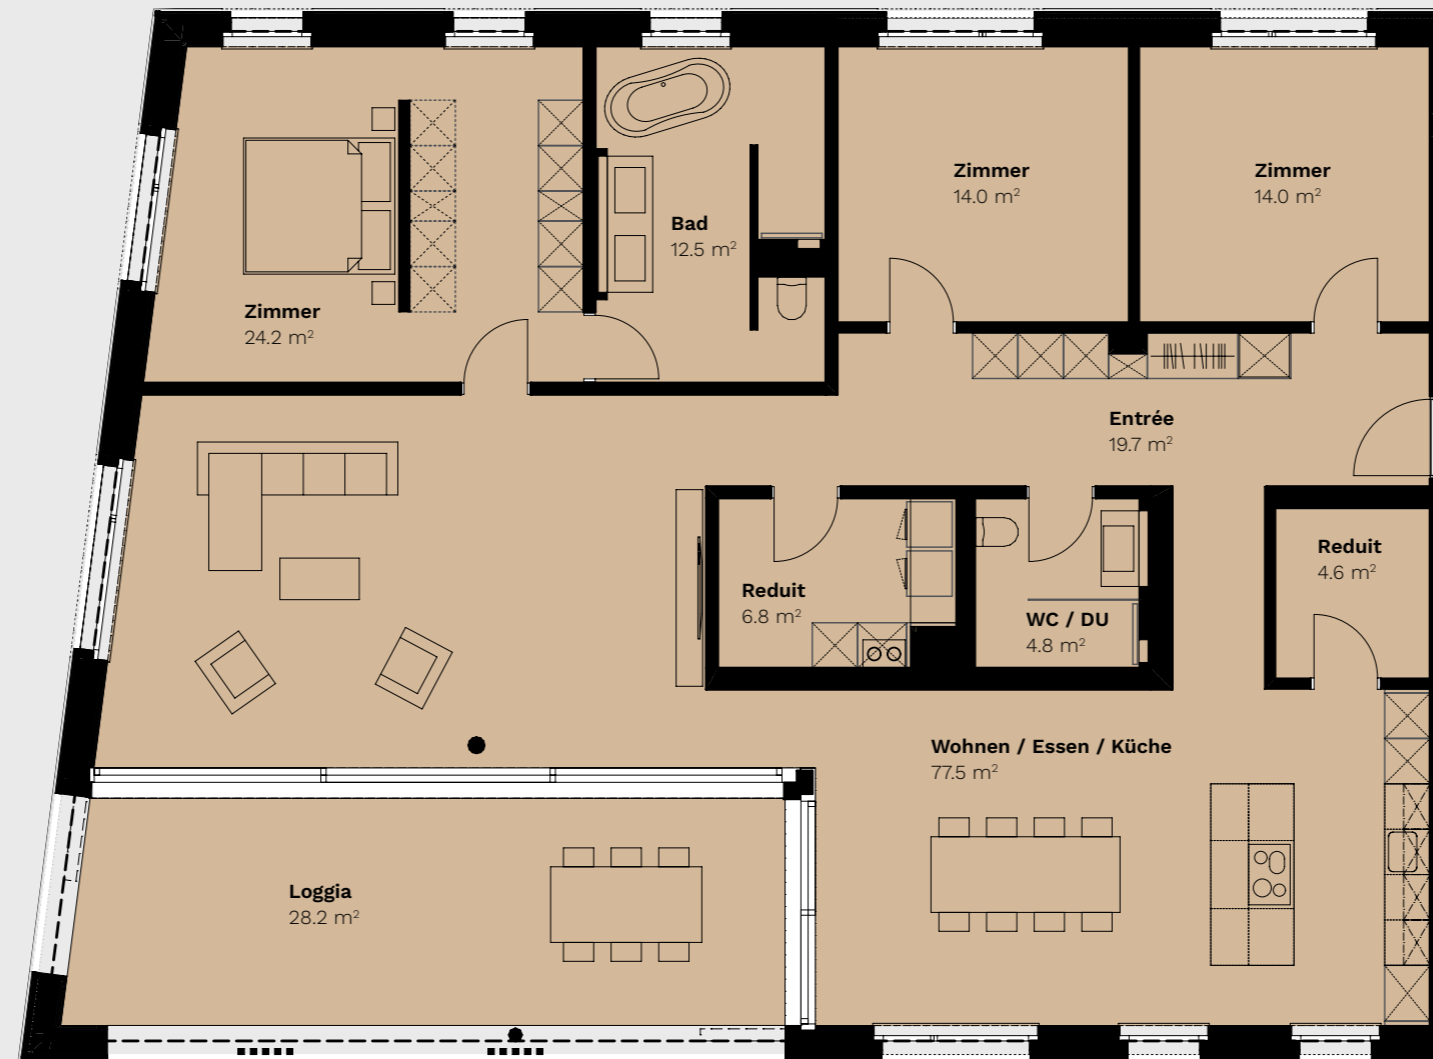

Änderungen und Abweichungen gegenüber den publizierten Angaben sowie dem Baubeschrieb bleiben ausdrücklich vorbehalten. Keine Haftung.

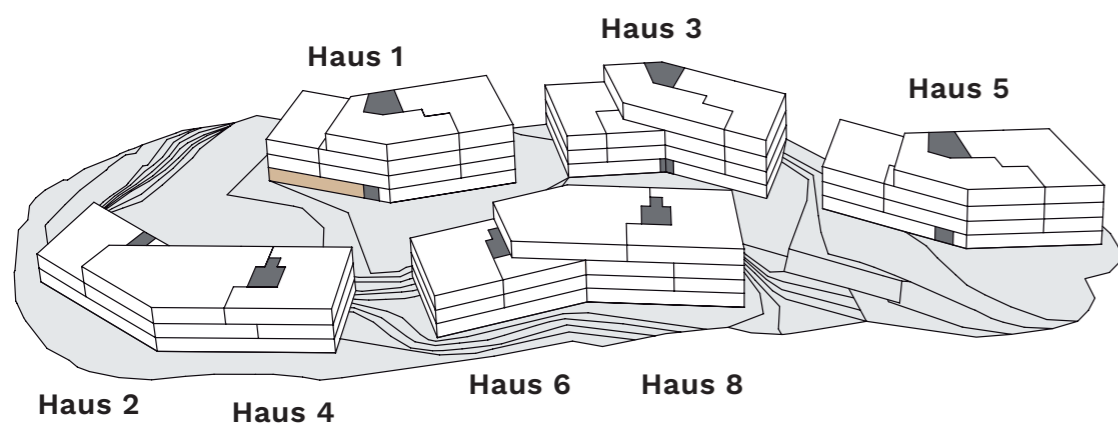

Haus	1
Wohnung	1.1.1
Etage	1
Zimmer	4.5
Wohnfläche	178.1 m ²
Nebenträume	-
Loggia	28.2 m ²
Keller	10.0 m ²



Masstab 1:100



BURGPARK
SCHENKON