



Wohnung 3.1.2.

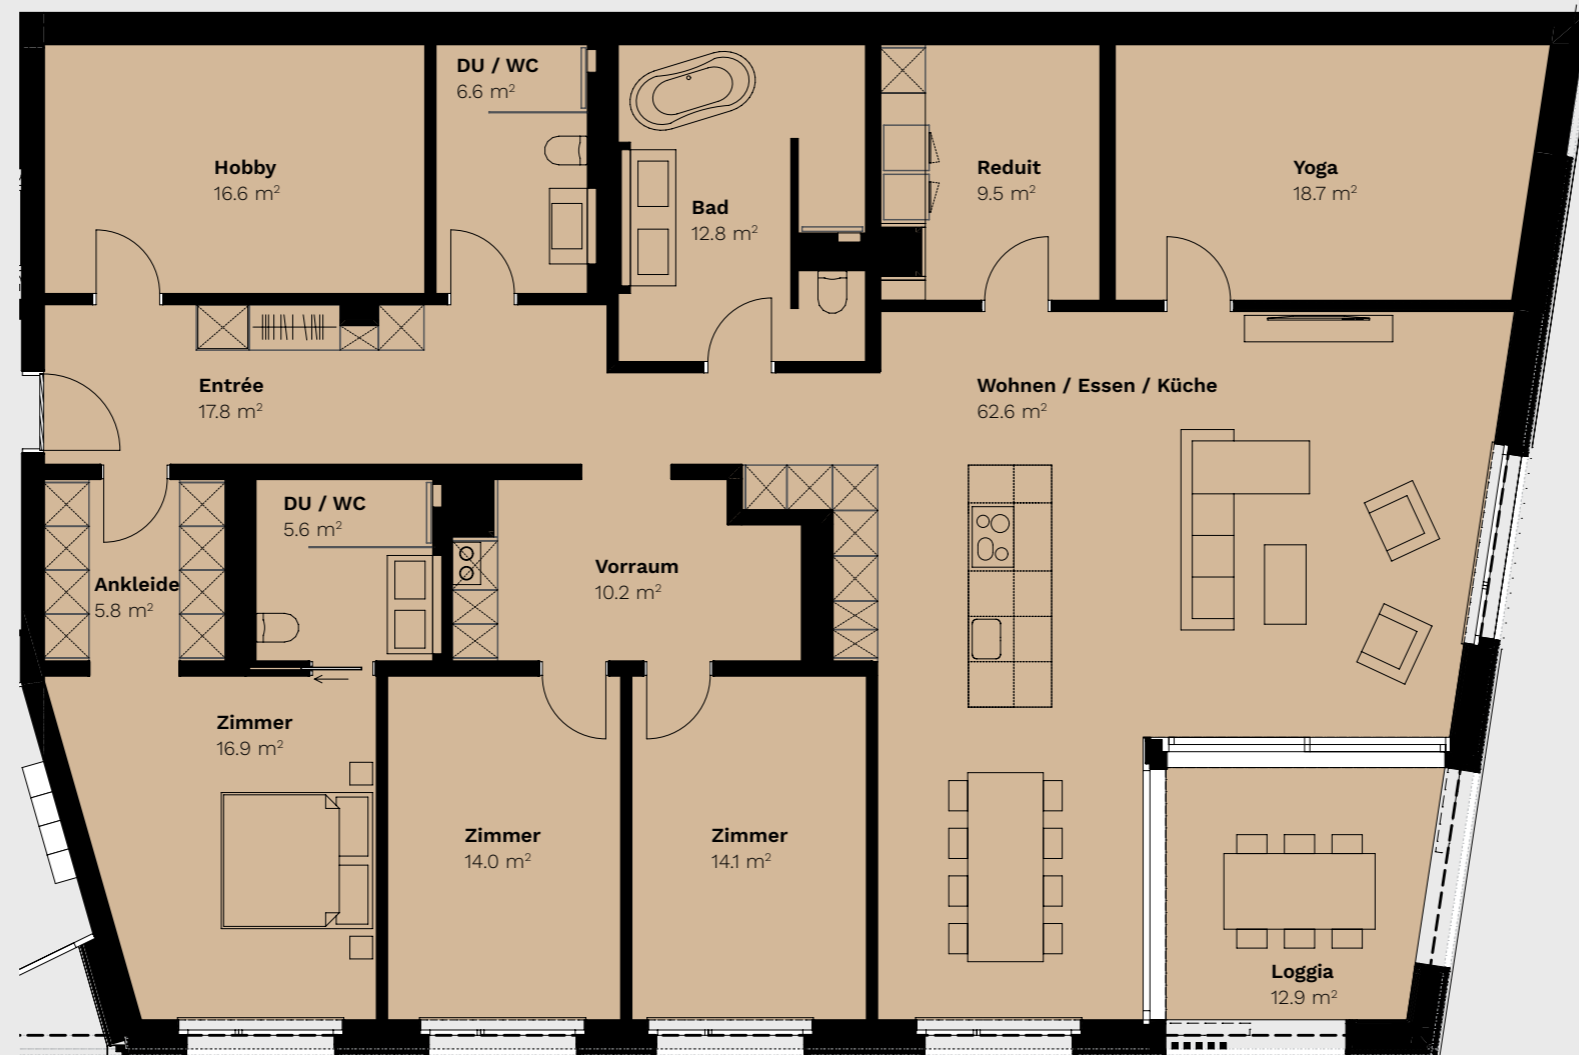

Änderungen und Abweichungen gegenüber den publizierten Angaben sowie dem Baubeschrieb bleiben ausdrücklich vorbehalten. Keine Haftung.

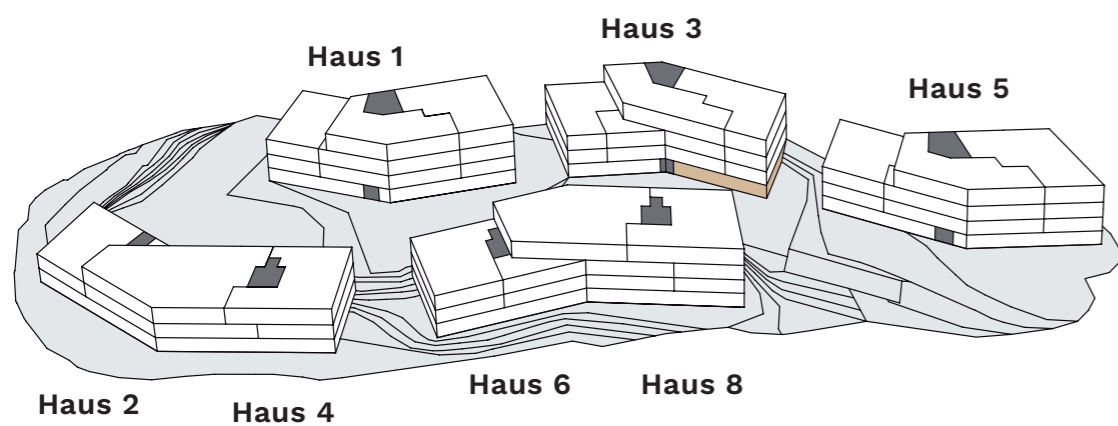

Haus	3
Wohnung	3.1.2
Etage	1
Zimmer	4.5
Wohnfläche	176.2 m ²
Nebenträume	35.3 m ²
Loggia	12.9 m ²
Keller	10.3 m ²



Masstab 1:100



BURGPARK
SCHENKON