



Wohnung 3.2.3.

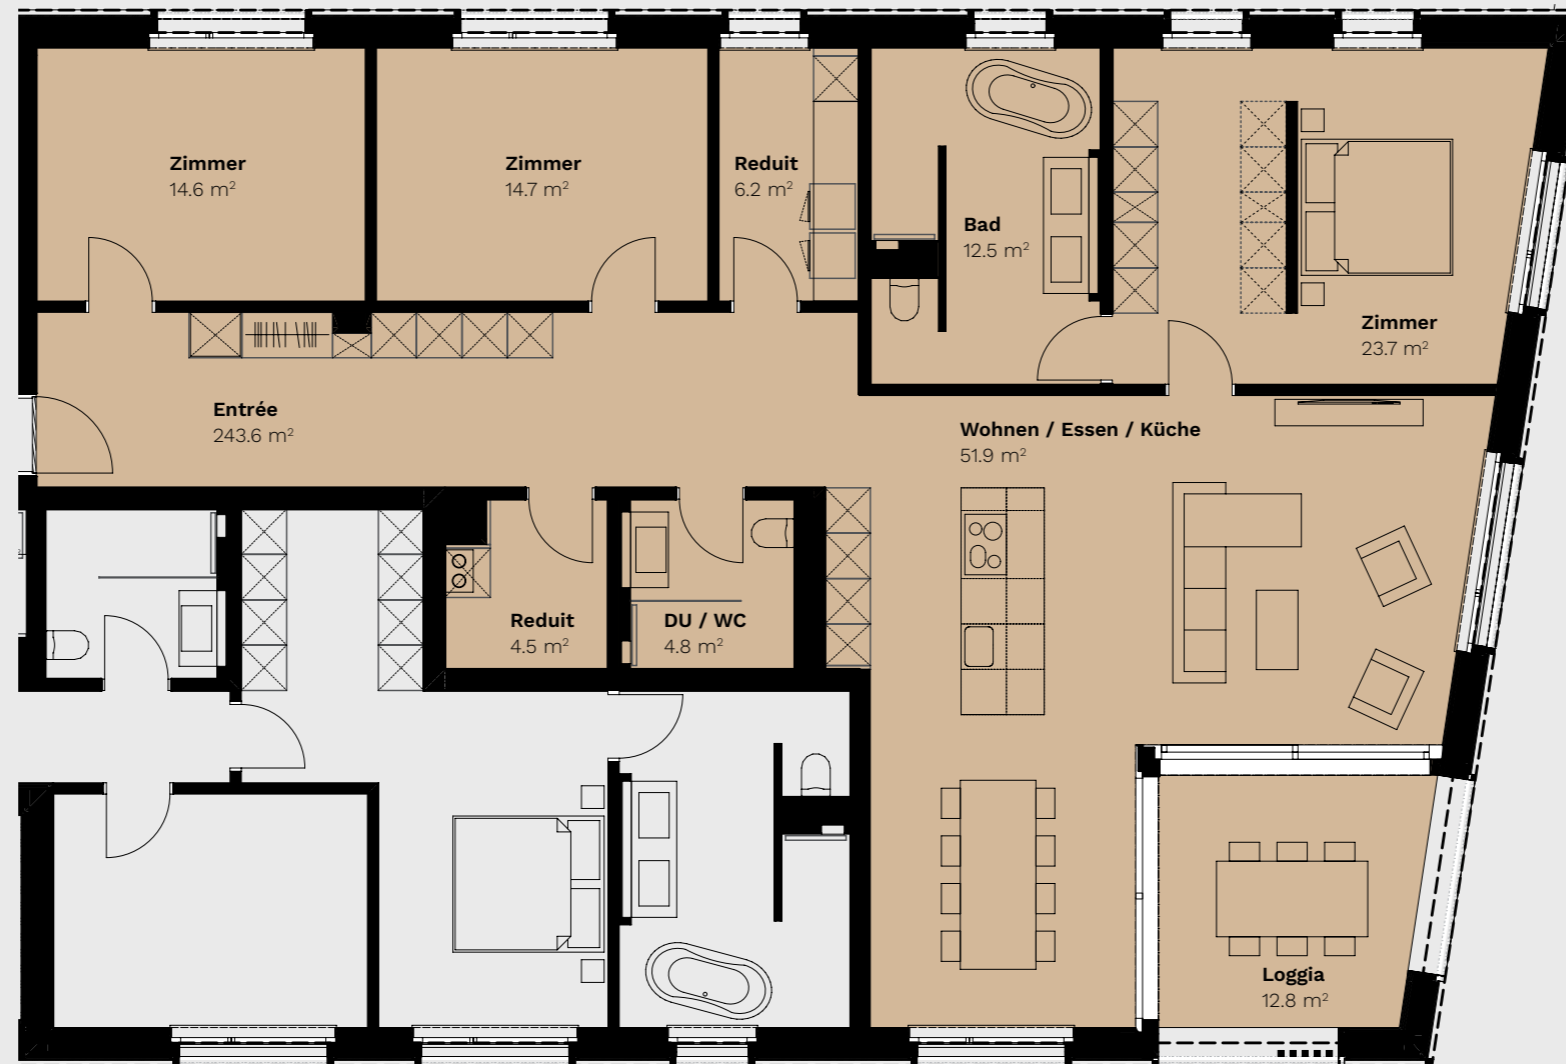

Änderungen und Abweichungen gegenüber den publizierten Angaben sowie dem Baubeschrieb bleiben ausdrücklich vorbehalten. Keine Haftung.

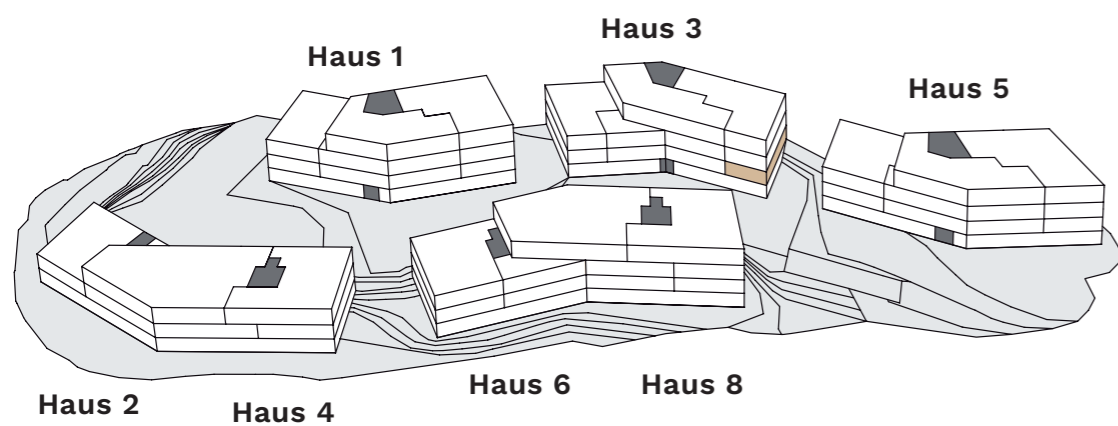

Haus	3
Wohnung	3.2.3
Etage	2
Zimmer	4.5
Wohnfläche	157.5 m ²
Nebenträume	-
Loggia	12.8 m ²
Keller	10.3 m ²



Masstab 1:100



BURGPARK
SCHENKON