



# Wohnung 3.4.1.

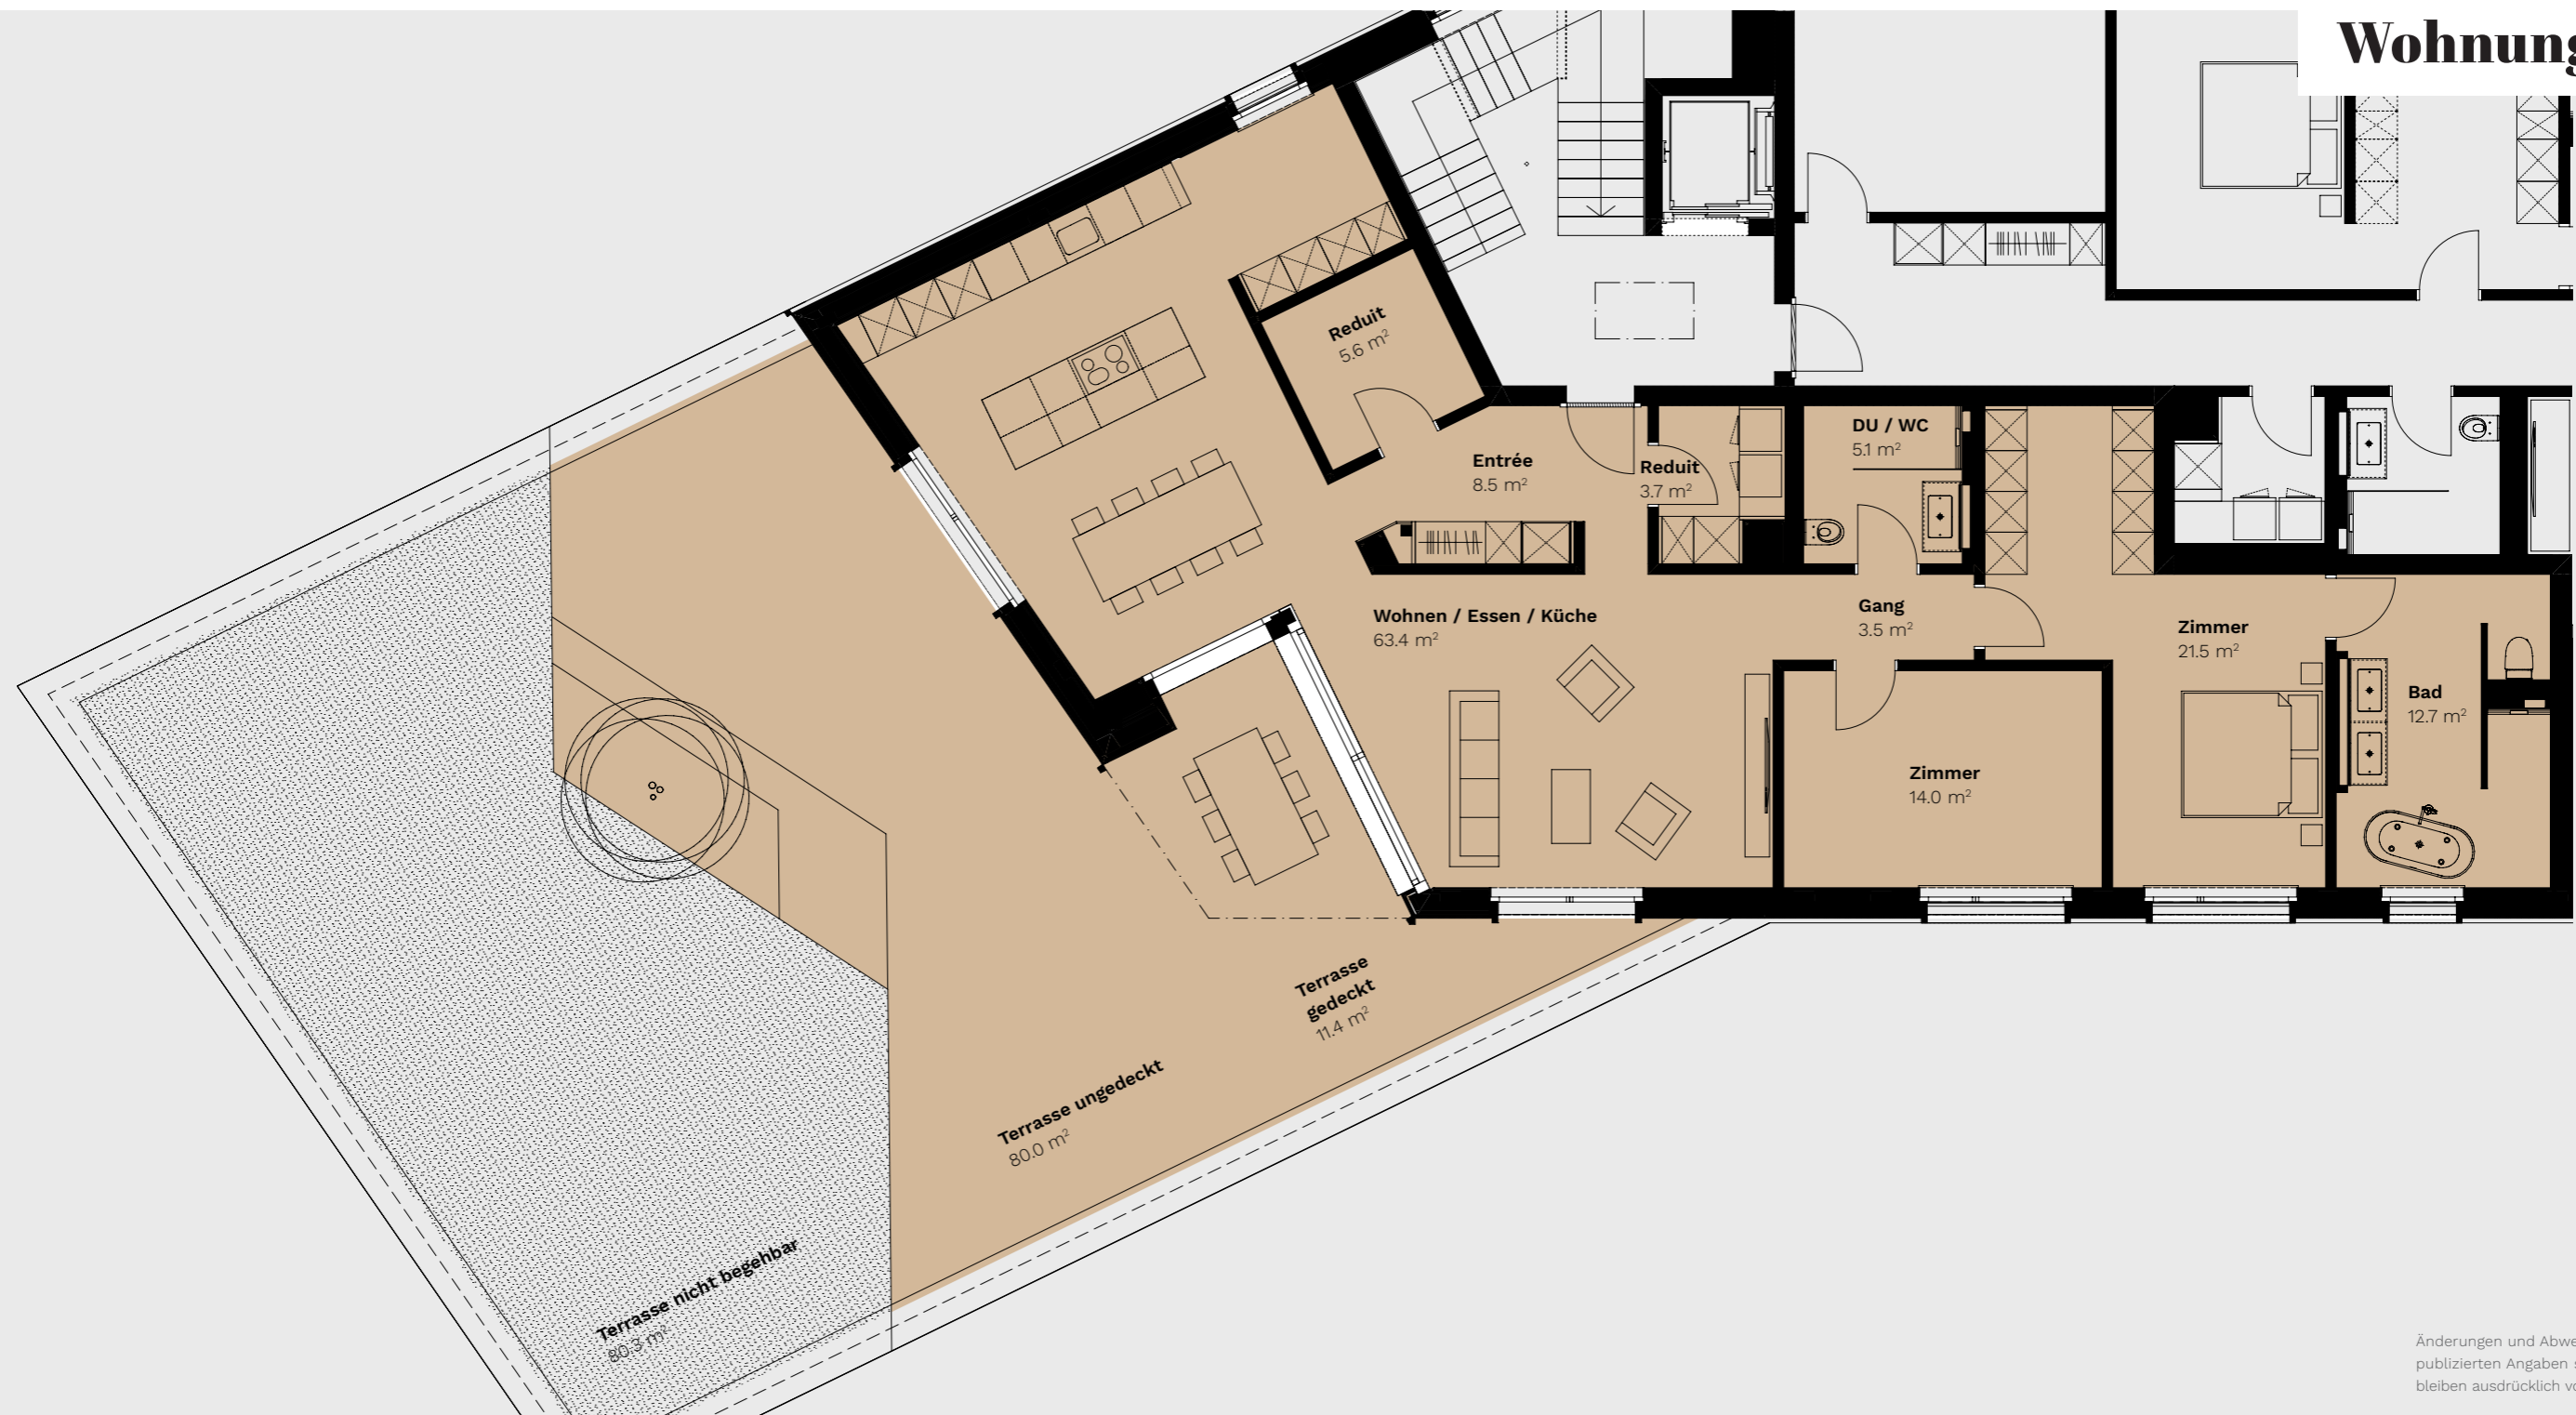

Änderungen und Abweichungen gegenüber den publizierten Angaben sowie dem Baubeschrieb bleiben ausdrücklich vorbehalten. Keine Haftung.

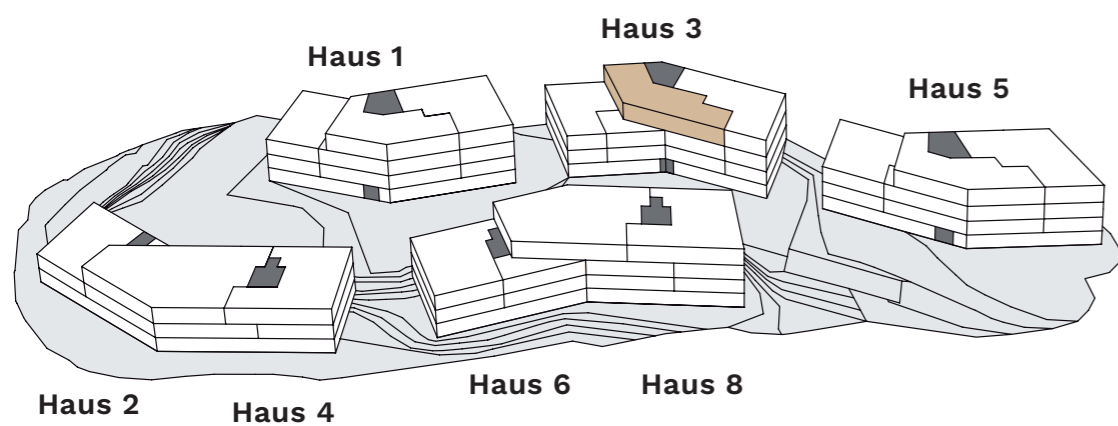

<b>Haus</b>	3
<b>Wohnung</b>	3.4.1
<b>Etage</b>	4
<b>Zimmer</b>	3.5
<b>Wohnfläche</b>	138.0 m <sup>2</sup>
<b>Nebenträume</b>	–
<b>Terrasse</b>	91.4 m <sup>2</sup>
<b>Keller</b>	11.9 m <sup>2</sup>




Masstab 1:100




**BURGPARK**  
SCHENKON

# Wohnung 3.4.1.

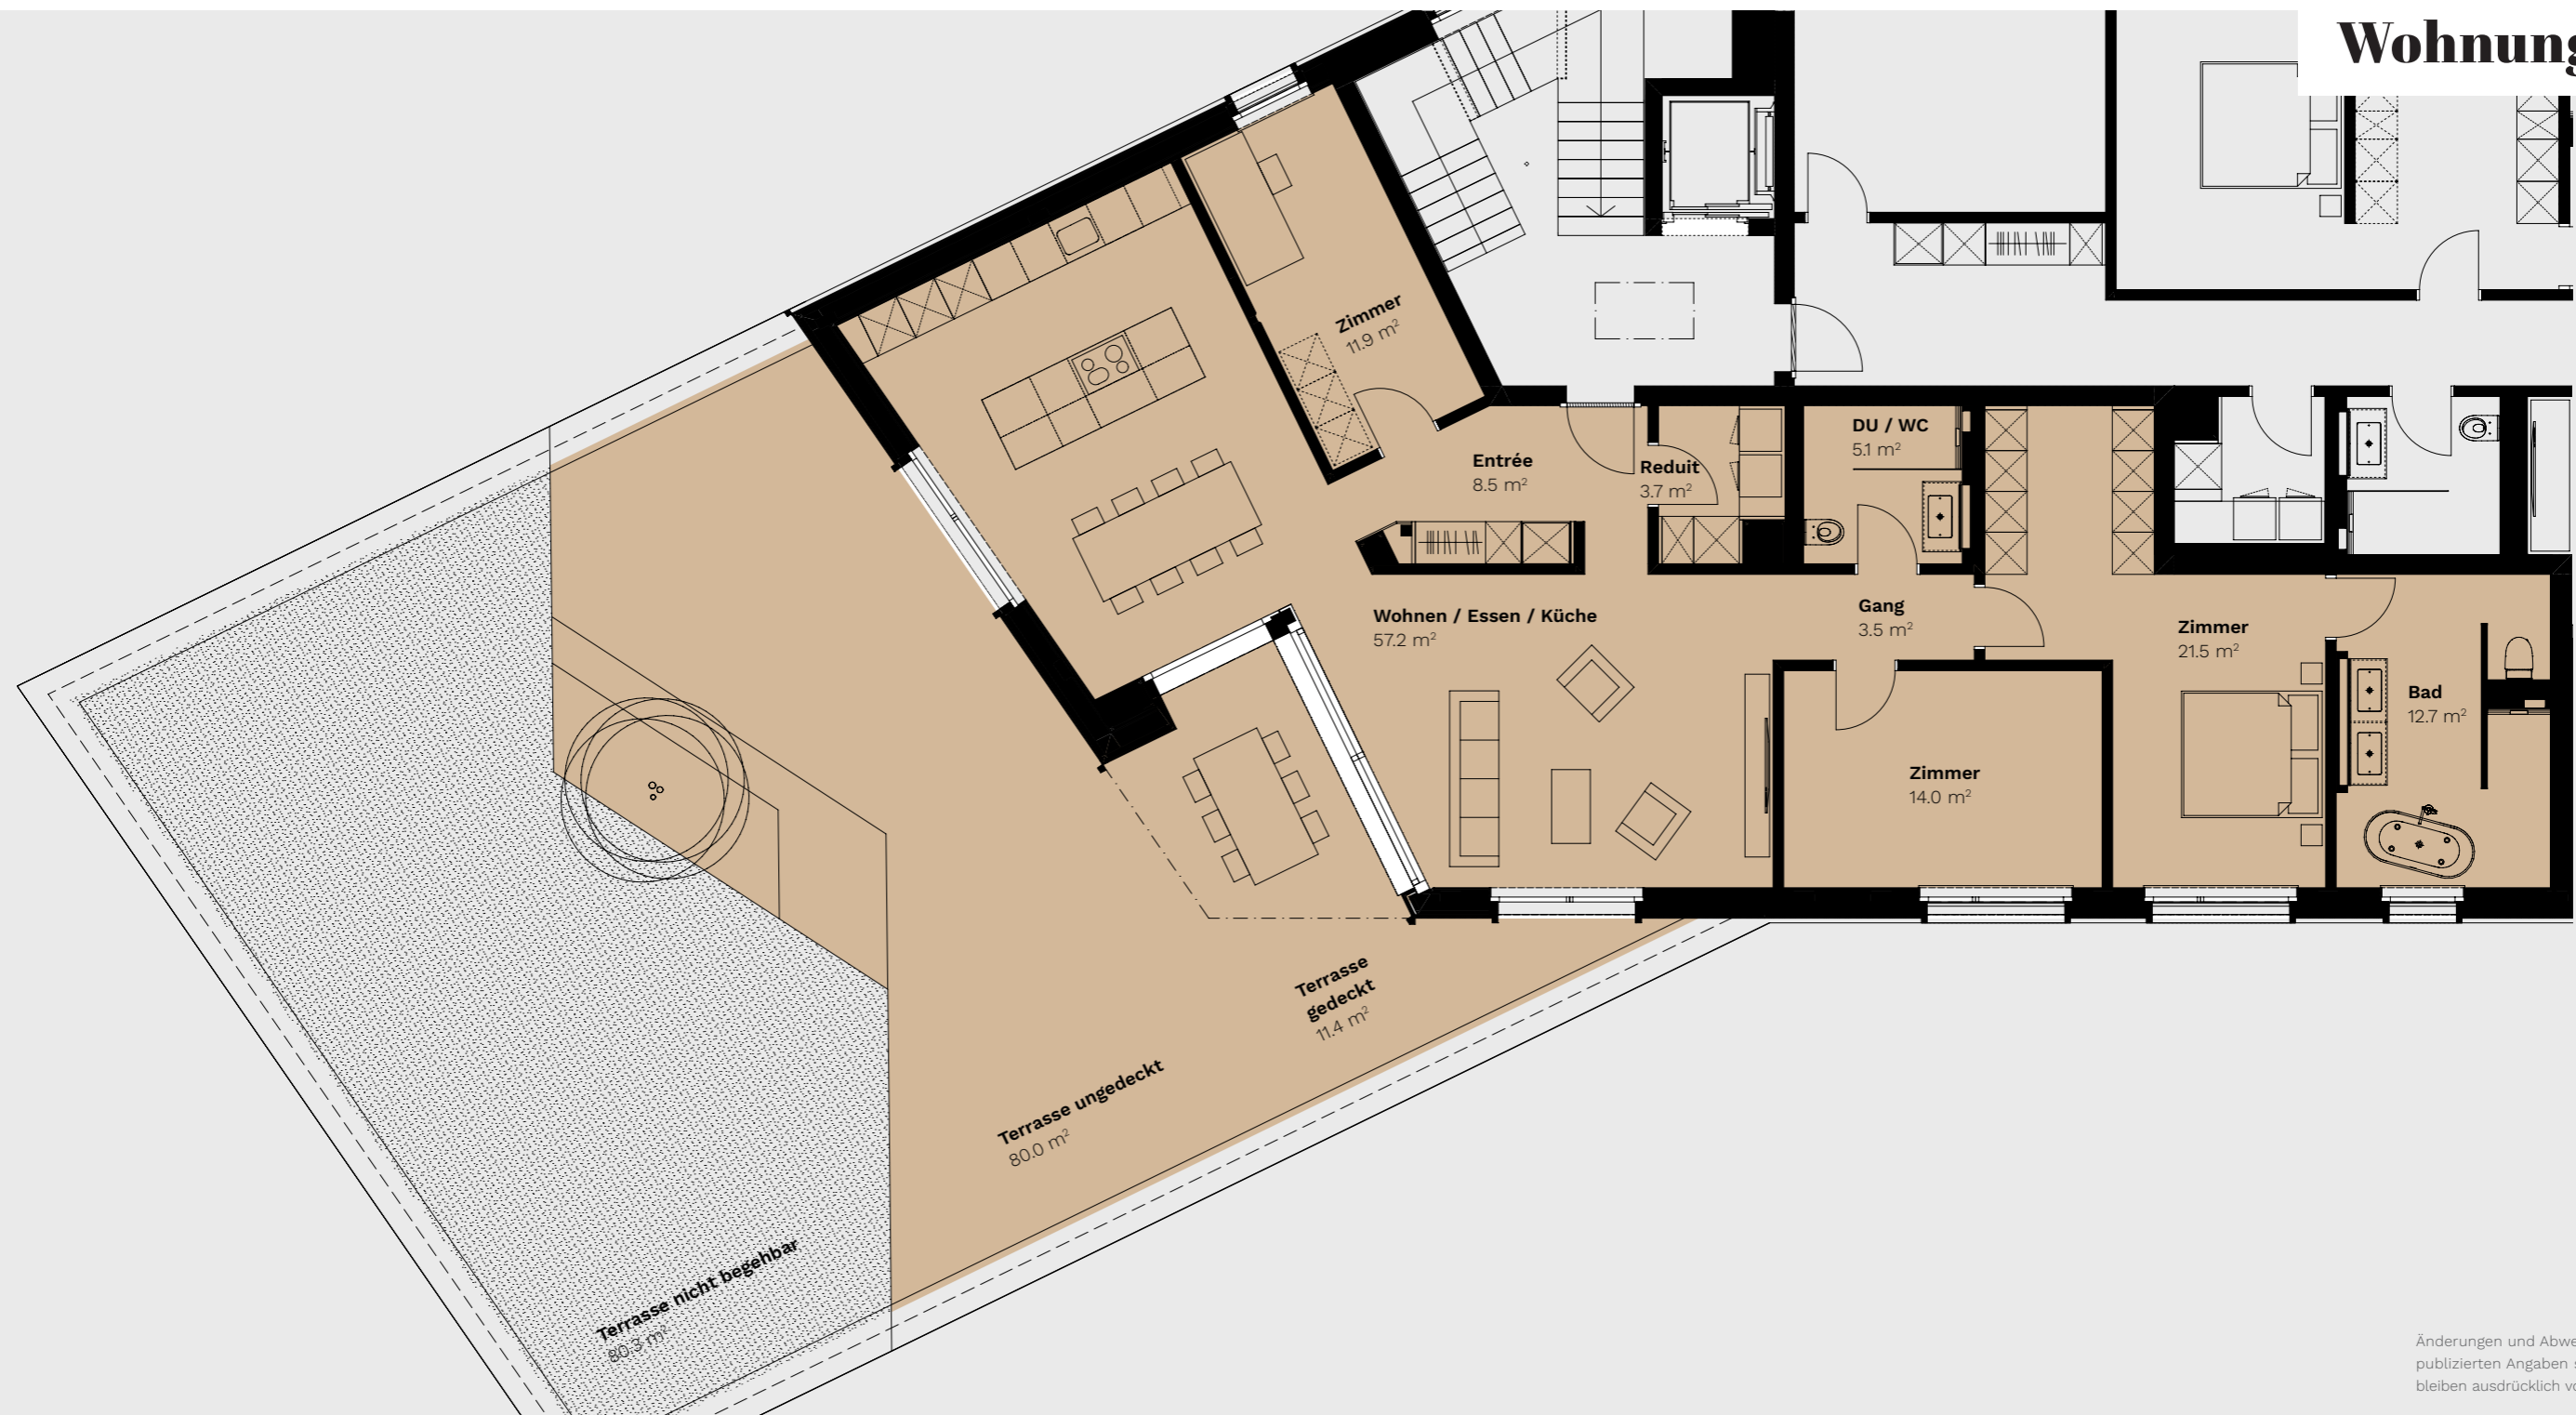

Änderungen und Abweichungen gegenüber den publizierten Angaben sowie dem Baubeschrieb bleiben ausdrücklich vorbehalten. Keine Haftung.

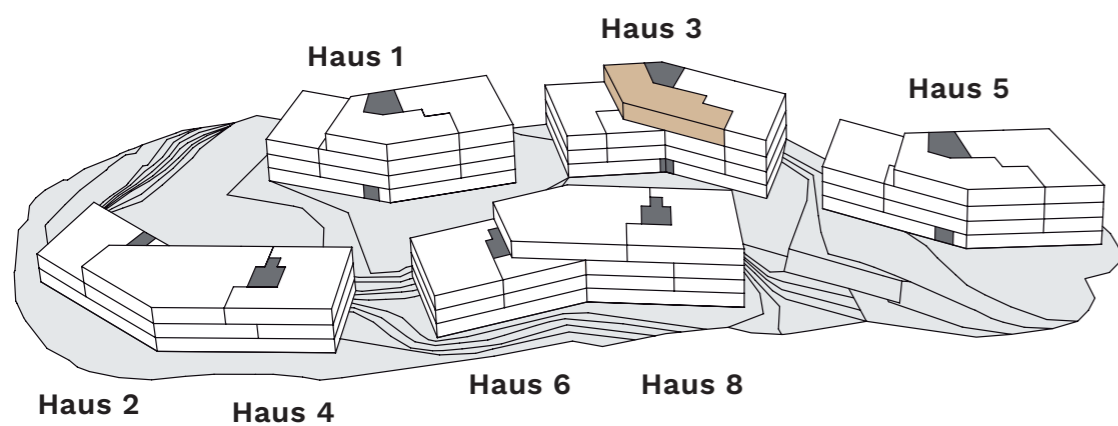

<b>Haus</b>	3
<b>Wohnung</b>	3.4.1
<b>Etage</b>	4
<b>Zimmer</b>	4.5
<b>Wohnfläche</b>	138.0 m <sup>2</sup>
<b>Nebenträume</b>	–
<b>Terrasse</b>	91.4 m <sup>2</sup>
<b>Keller</b>	11.9 m <sup>2</sup>



Masstab 1:100



**BURGPARK**  
SCHENKON