



# Wohnung 4.2.1.

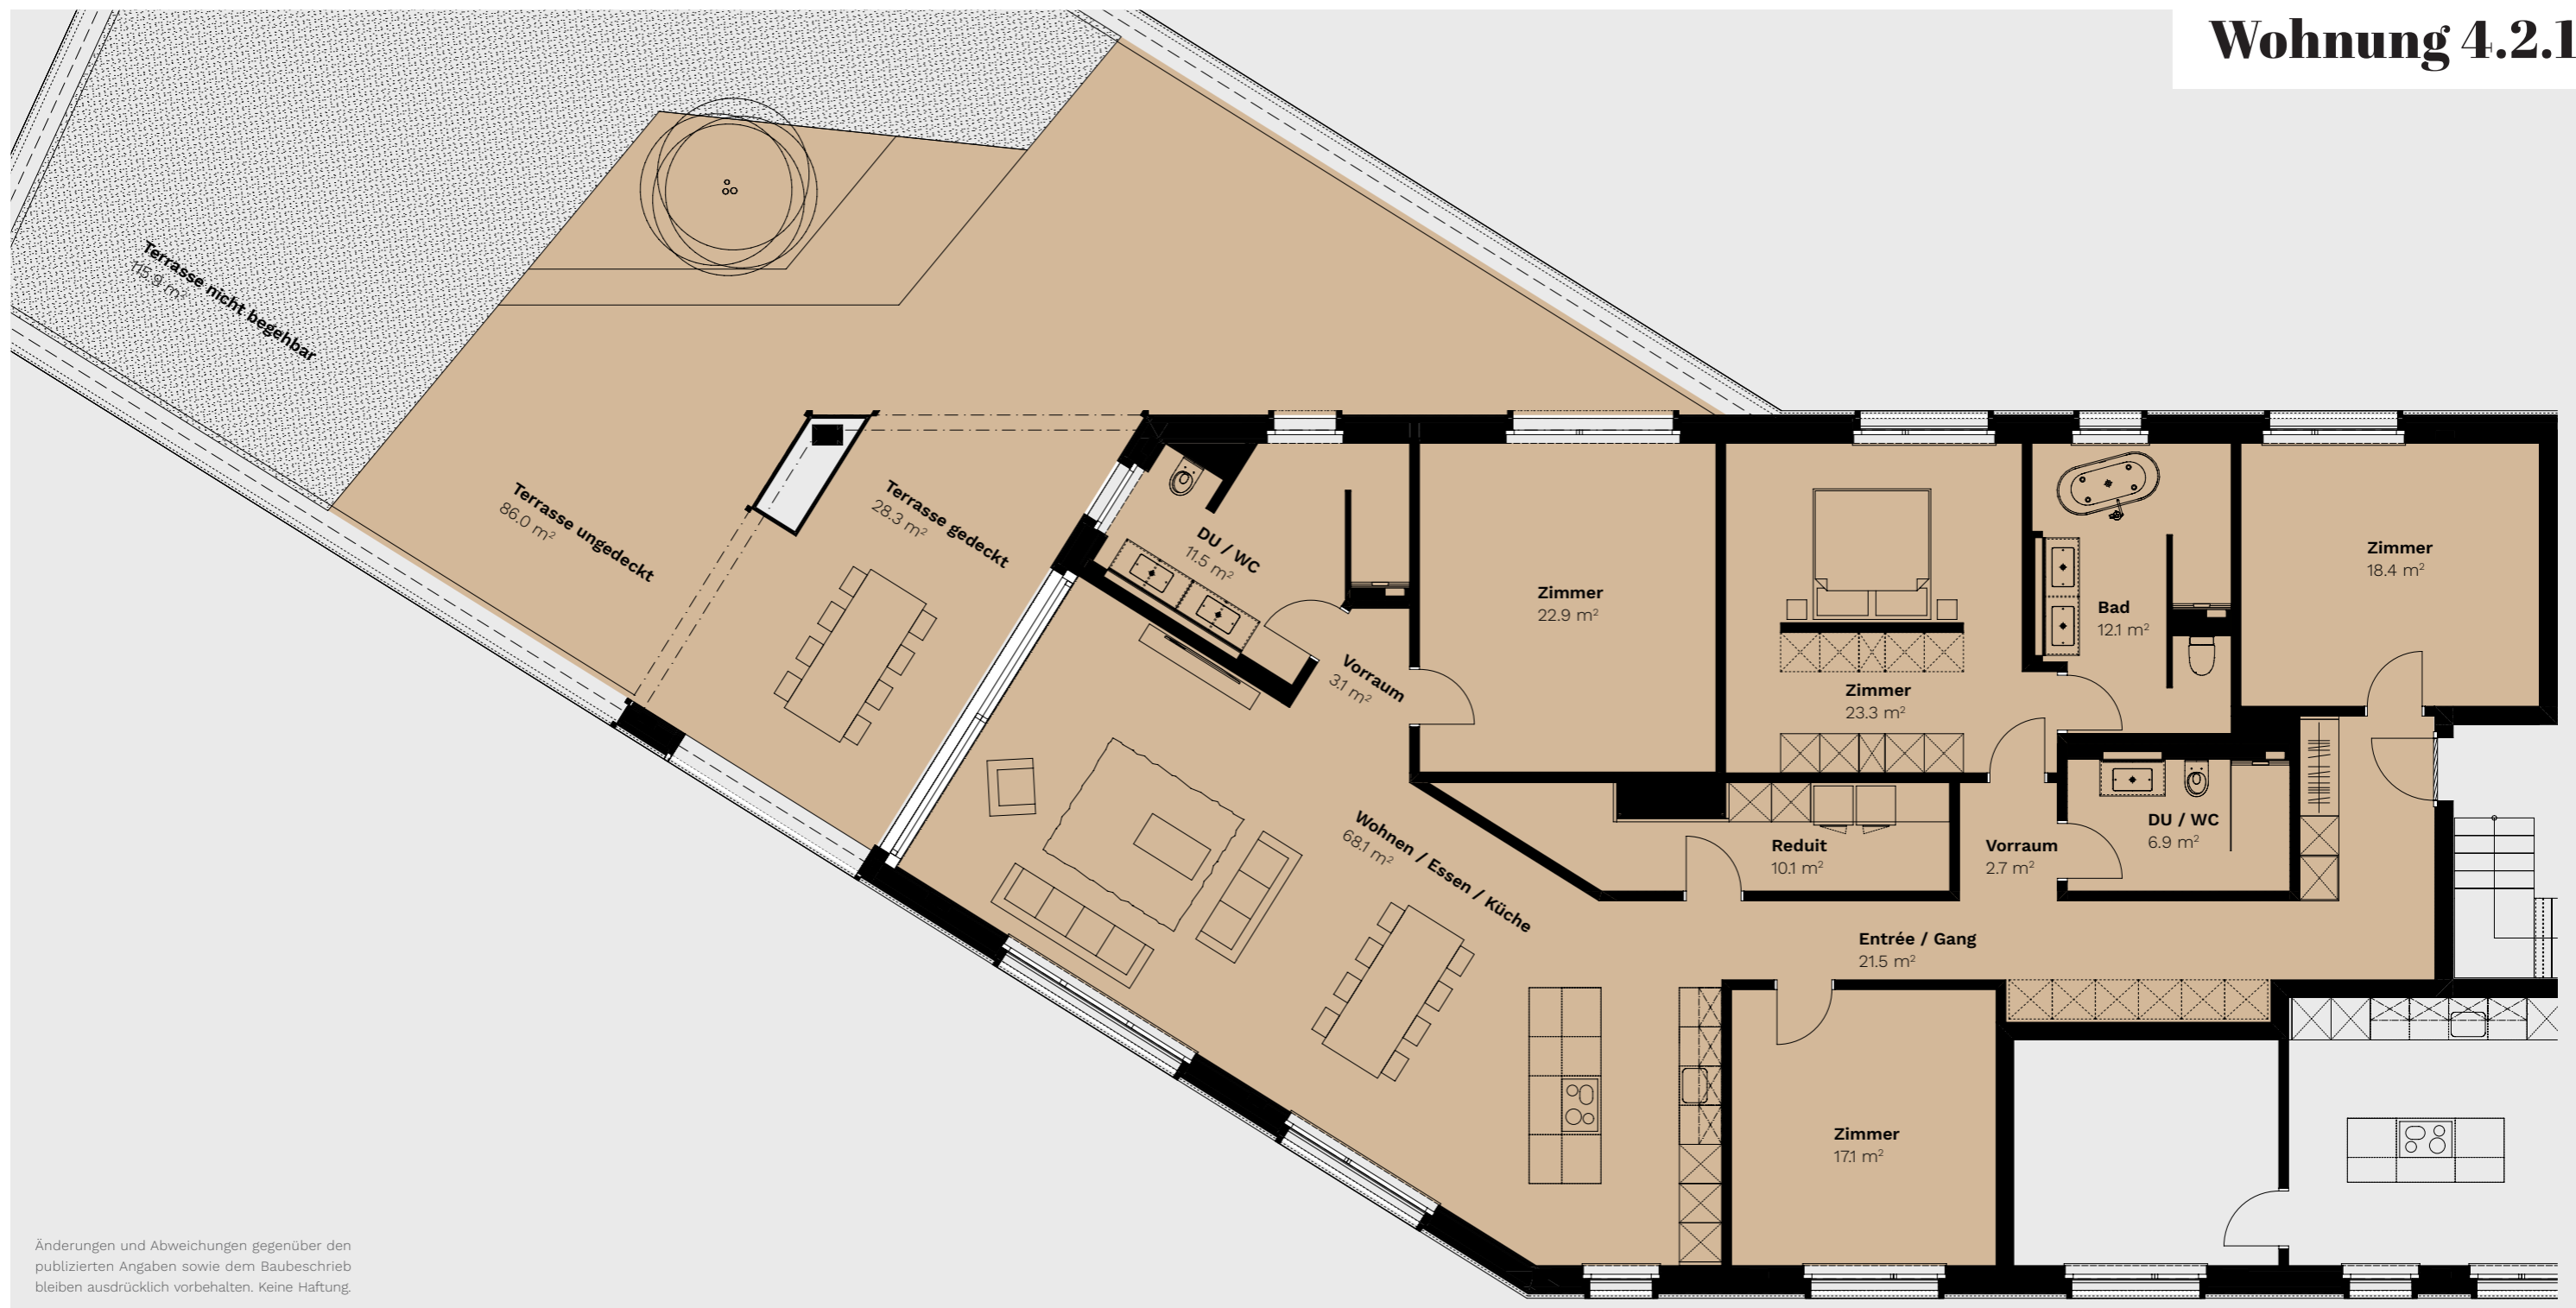

Änderungen und Abweichungen gegenüber den publizierten Angaben sowie dem Baubeschrieb bleiben ausdrücklich vorbehalten. Keine Haftung.

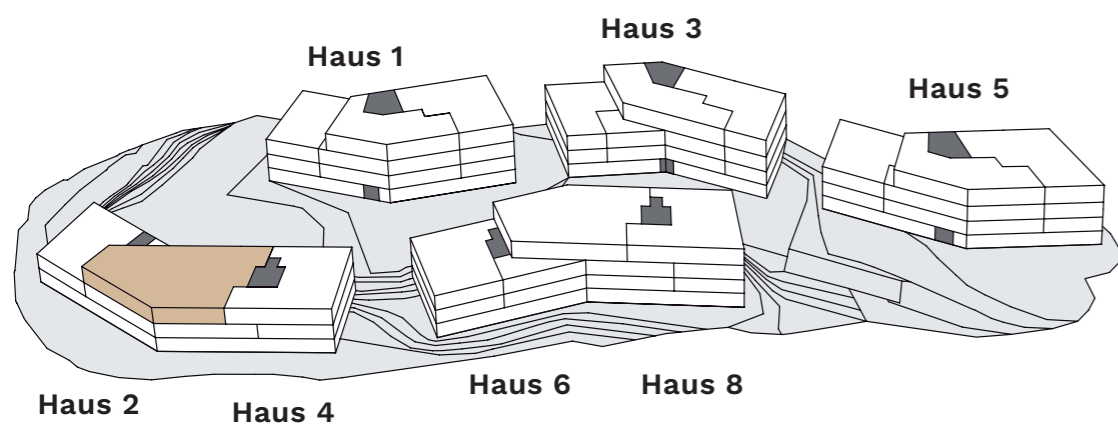

<b>Haus</b>	4
<b>Wohnung</b>	4.2.1.
<b>Etage</b>	2
<b>Zimmer</b>	5.5
<b>Wohnfläche</b>	217.7 m <sup>2</sup>
<b>Nebenträume</b>	-
<b>Terrasse</b>	114.3 m <sup>2</sup>
<b>Keller</b>	10.8 m <sup>2</sup>



Masstab 1:100



**BURGPARK**  
SCHENKON