



# Wohnung 6.0.1.

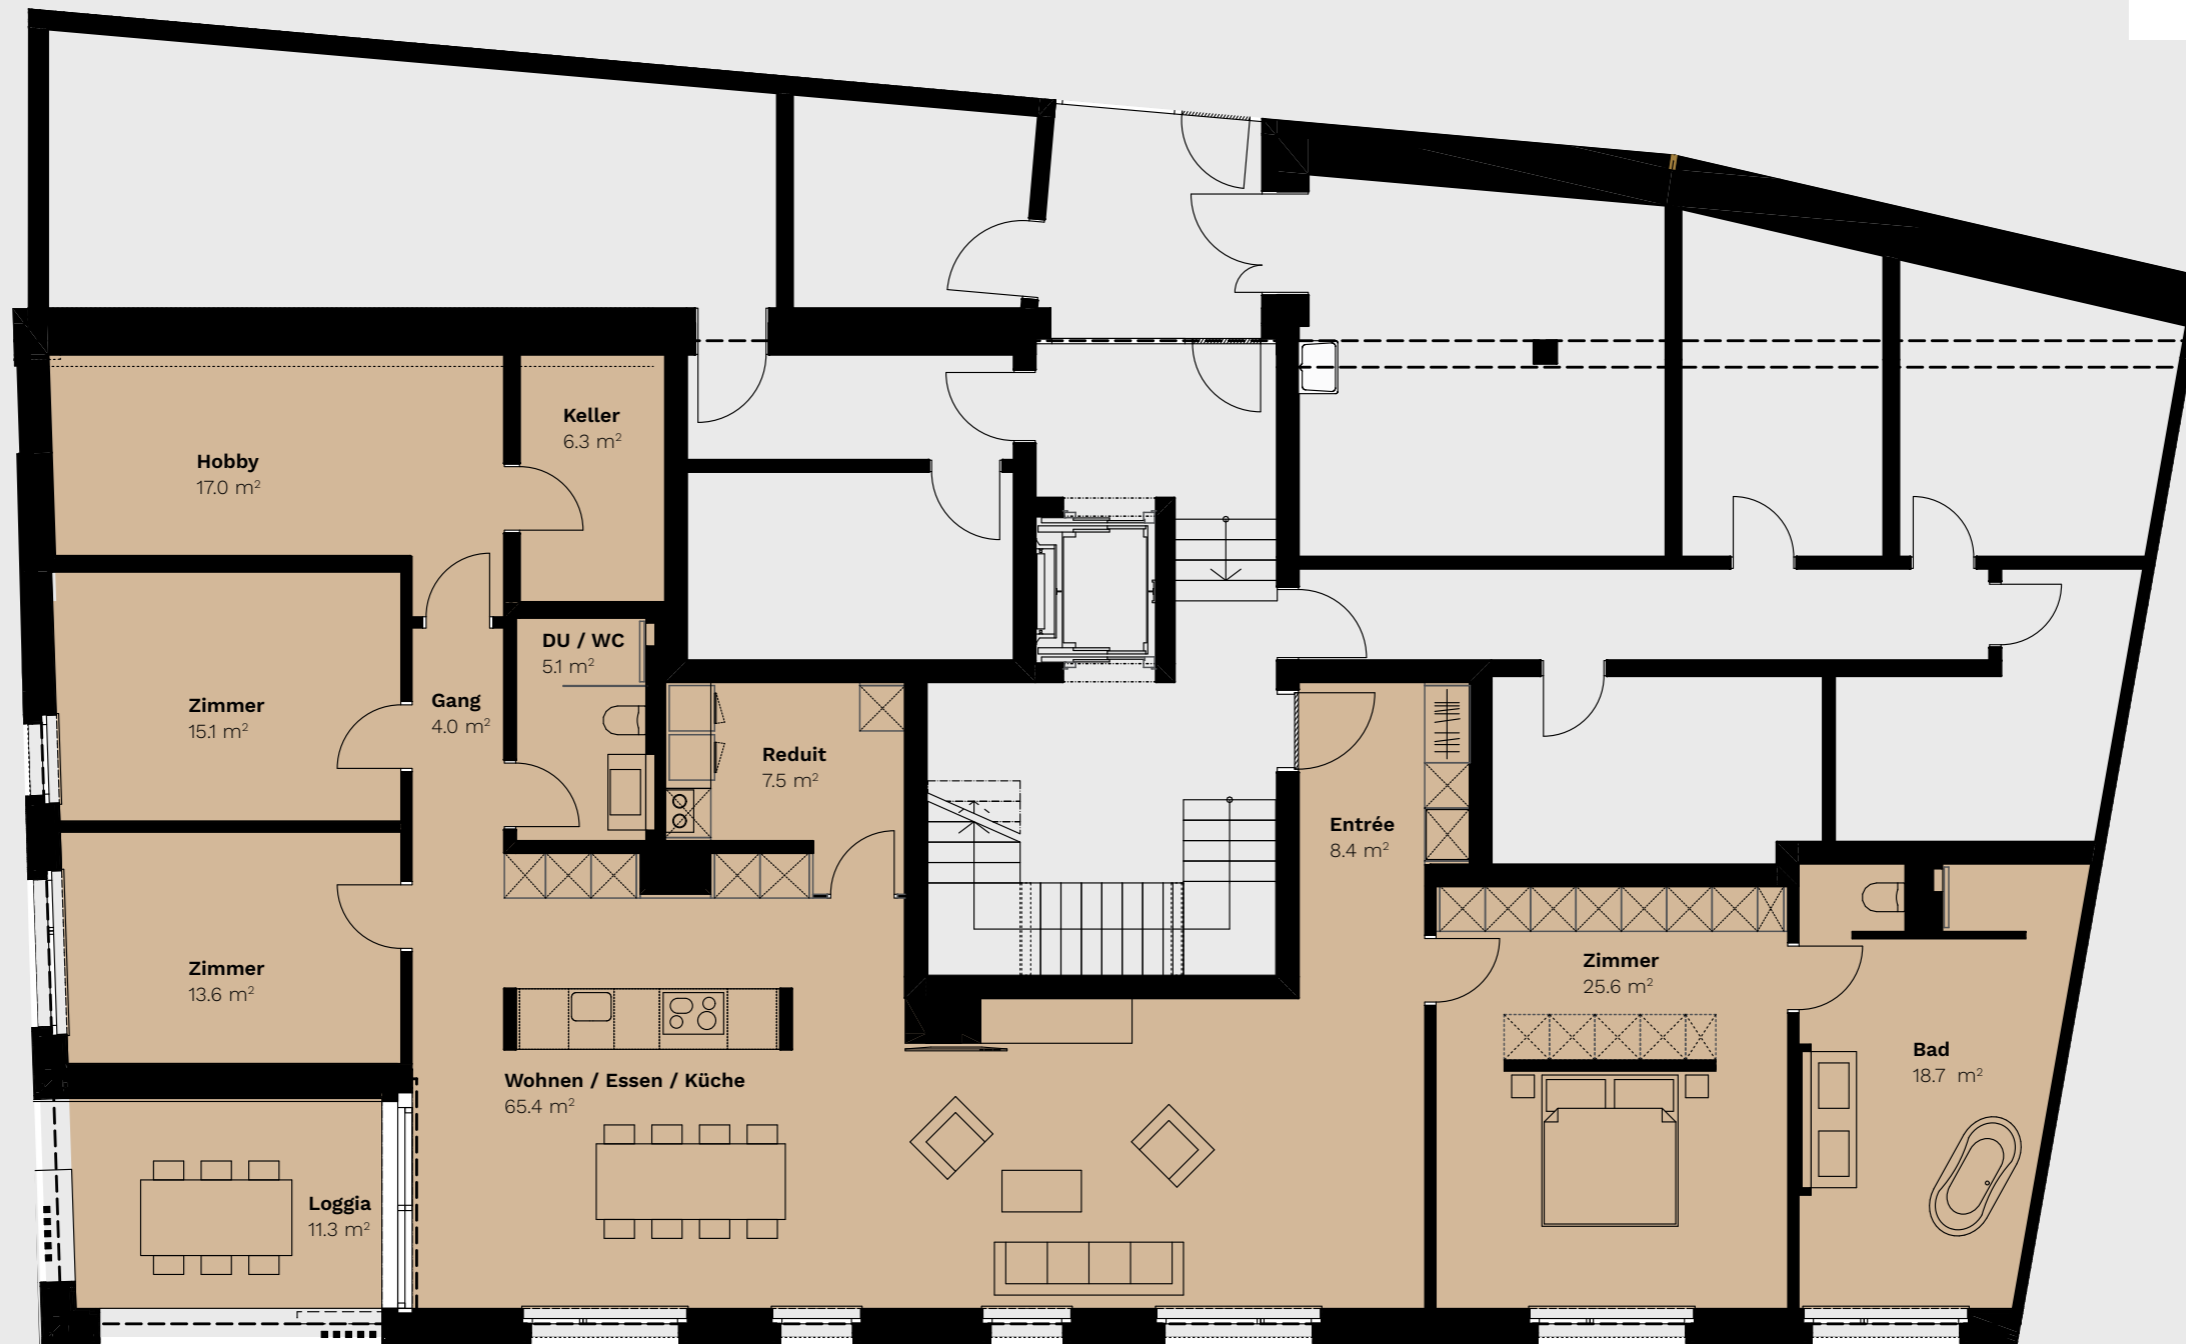

Änderungen und Abweichungen gegenüber den publizierten Angaben sowie dem Baubeschrieb bleiben ausdrücklich vorbehalten. Keine Haftung.

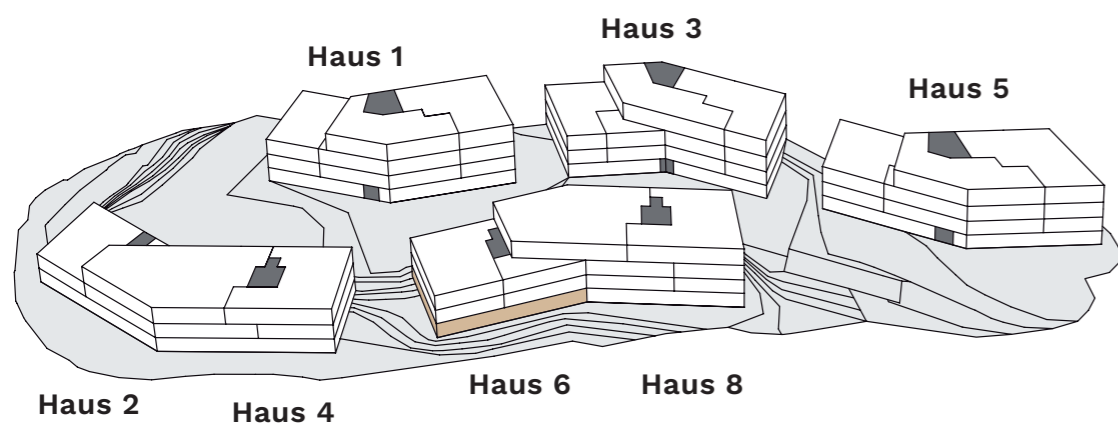

<b>Haus</b>	6
<b>Wohnung</b>	6.0.1
<b>Etage</b>	0
<b>Zimmer</b>	4.5
<b>Wohnfläche</b>	163.0 m <sup>2</sup>
<b>Nebenträume</b>	17.0 m <sup>2</sup>
<b>Loggia</b>	11.3 m <sup>2</sup>
<b>Keller</b>	6.3 m <sup>2</sup>



Masstab 1:100



**BURGPARK**  
SCHENKON