



Wohnung 8.0.1.

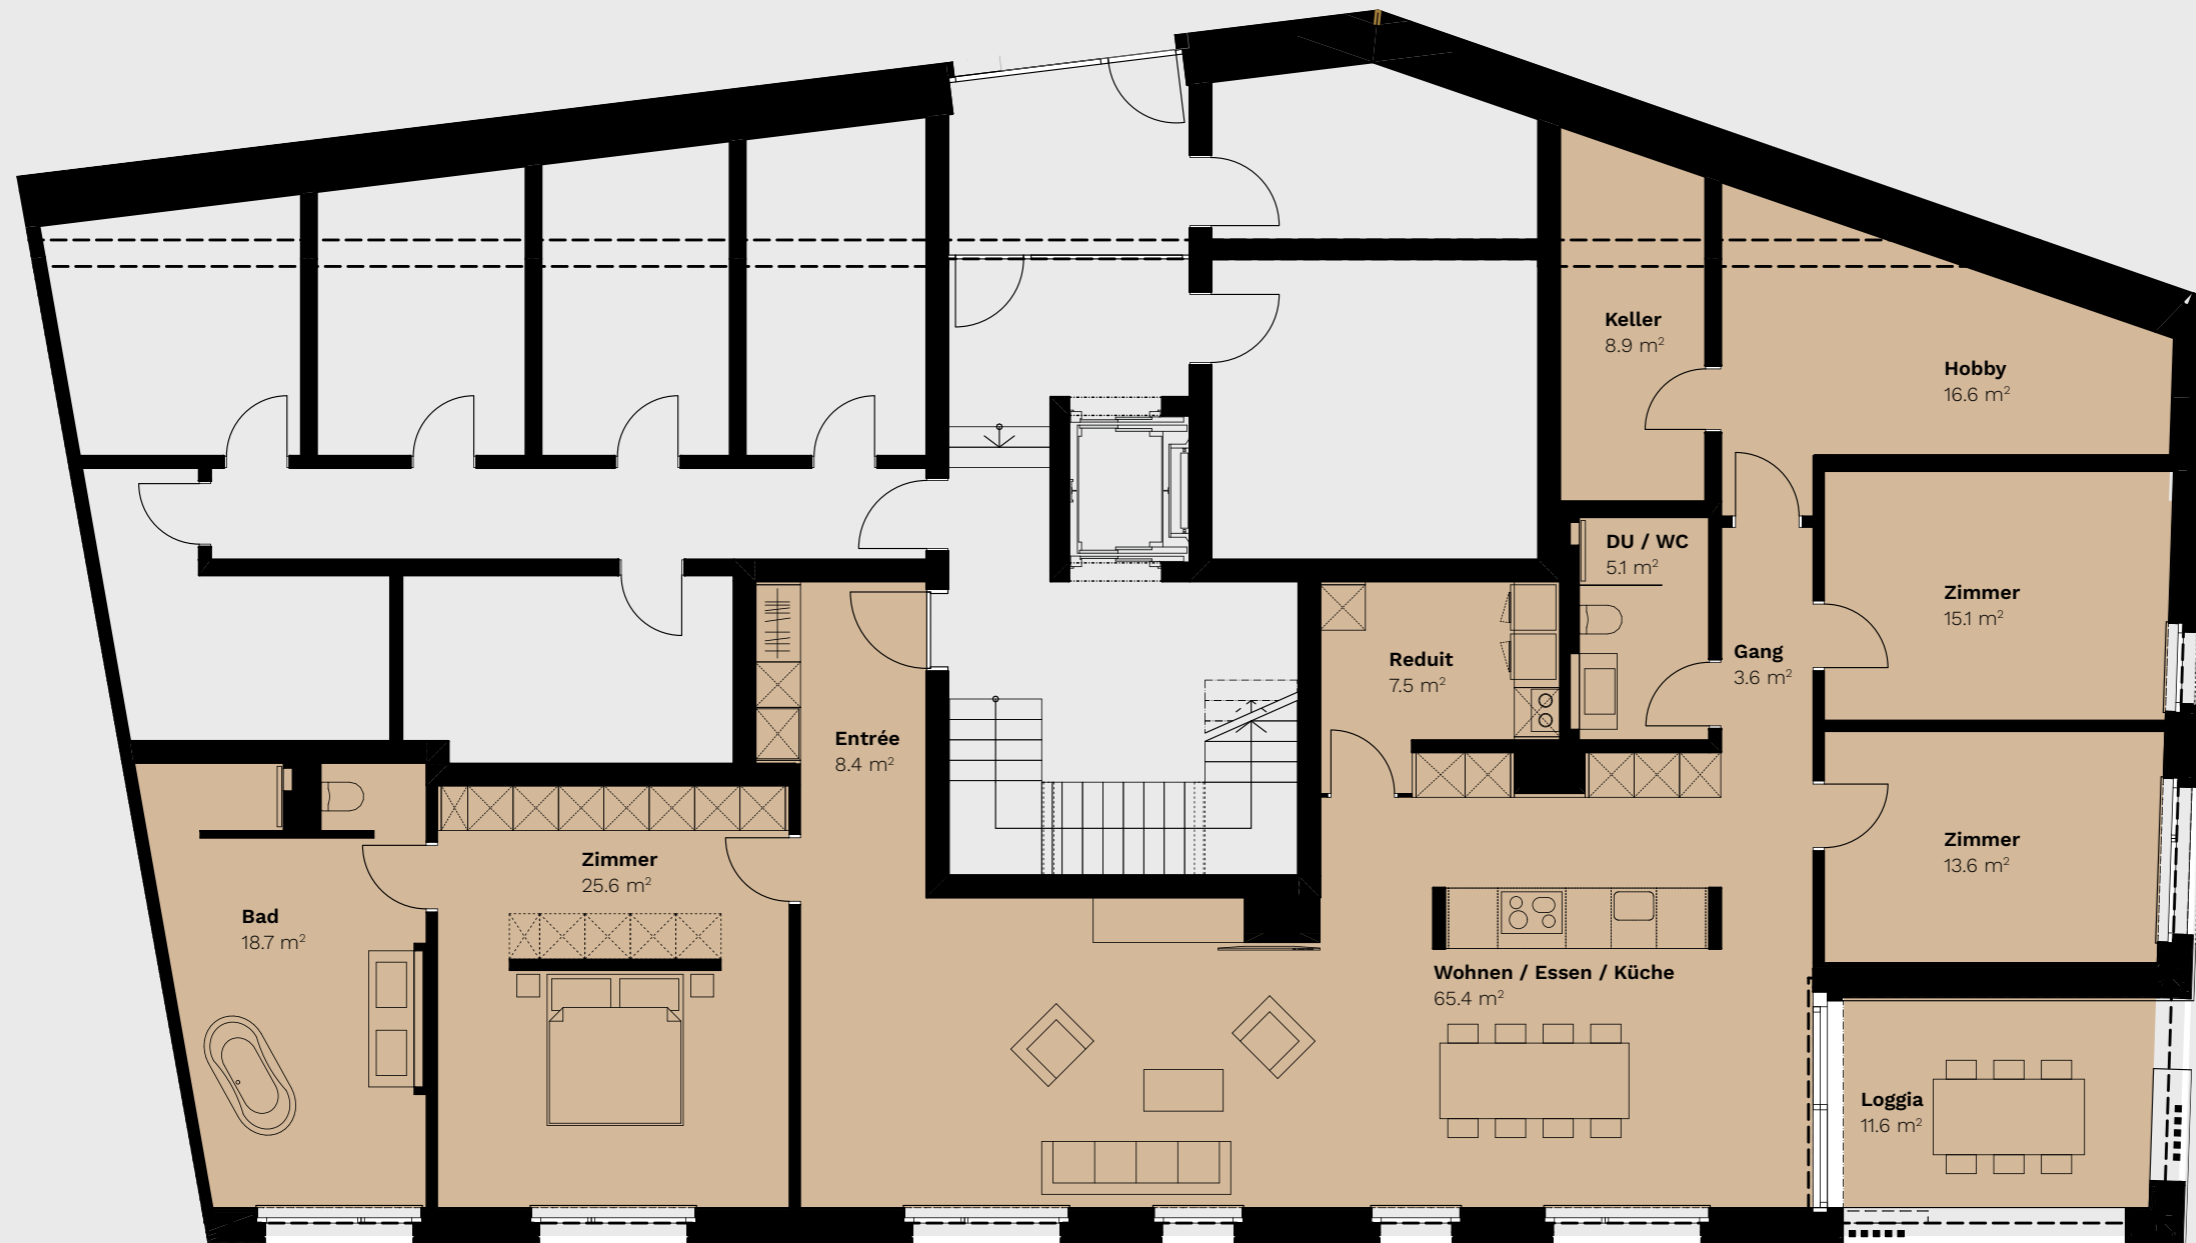

Änderungen und Abweichungen gegenüber den publizierten Angaben sowie dem Baubeschrieb bleiben ausdrücklich vorbehalten. Keine Haftung.

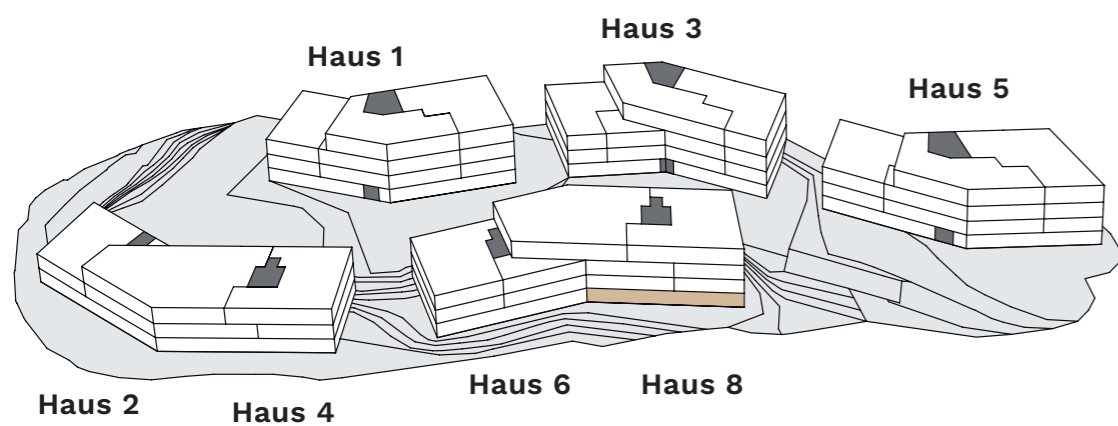

Haus	8
Wohnung	8.0.1
Etage	0
Zimmer	4.5
Wohnfläche	163.0 m ²
Nebenträume	16.6 m ²
Loggia	11.6 m ²
Keller	8.9 m ²



Masstab 1:100



BURGPARK
SCHENKON