


# Wohnung 8.1.1.



Änderungen und Abweichungen gegenüber den publizierten Angaben sowie dem Baubeschrieb bleiben ausdrücklich vorbehalten. Keine Haftung.

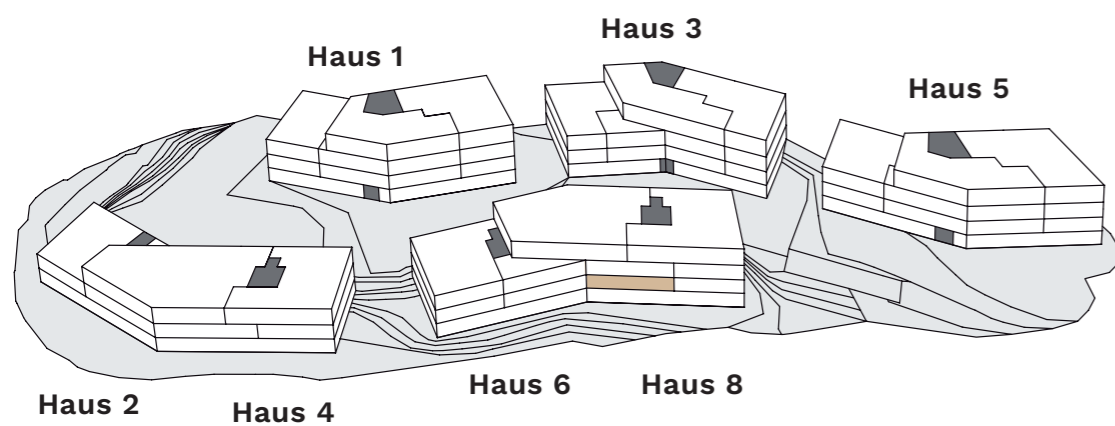

<b>Haus</b>	8
<b>Wohnung</b>	8.1.1
<b>Etage</b>	1
<b>Zimmer</b>	3.5
<b>Wohnfläche</b>	128.5 m <sup>2</sup>
<b>Nebenträume</b>	-
<b>Loggia</b>	13.2 m <sup>2</sup>
<b>Keller</b>	10.5 m <sup>2</sup>



Massstab 1:100



**BURGPARK**  
SCHENKON